

Oggetto: avviso per la manifestazione di interesse per la subconcessione di spazi presso l'Aeroporto di Torino

Con la presente vi informiamo che SAGAT ha ricevuto da un operatore aeronautico la richiesta di disporre di un'area di 27 mq circa situata presso il terminal di Aviazione Generale dell'Aeroporto di Torino, come da cartina allegata (all. 1).

Si richiede di voler eventualmente manifestare, entro e non oltre il prossimo 13 ottobre 2020, l'eventuale interesse verso tale spazio.

Cordiali saluti.

Prot. n° 2020/ 1401

Caselle T.se, 29 settembre 2020

Francesca Soncini
Direttore Commerciale e Marketing
Extra Aviation, Comunicazione



SAGAT S.p.A.
Strada San Maurizio, 12
10072 CASELLE T.SE (TO) - ITALIA
Direzione e coordinamento
di 2i Aeroporti S.p.A.

Capitale Sociale I.V. € 12.911.481
R.E.A.N. 270127
Registro delle Imprese di Torino
P.IVA / C.F. 00505180018


**DIREZIONE COMMERCIALE E
MARKETING EXTRA AVIATION,
COMUNICAZIONE**


*Extra Aviation Sales & Marketing,
Communication Department*

T: +39 011 5676393
F: +39 011 5676430
E: commerciale@sagat.trn.it
torinoairport.com

ALL. 1



	AVIAZIONE GENERALE Pianta piano terra q.ta +0.00 m		DISEGNO N. SCALA	PROGETTO ELABORAZIONE	AGGIORNAMENTI				DATA
					DATA SETTEMBRE 2020				
	DATA				1	2	3	4	
	DATA				1	2	3	4	

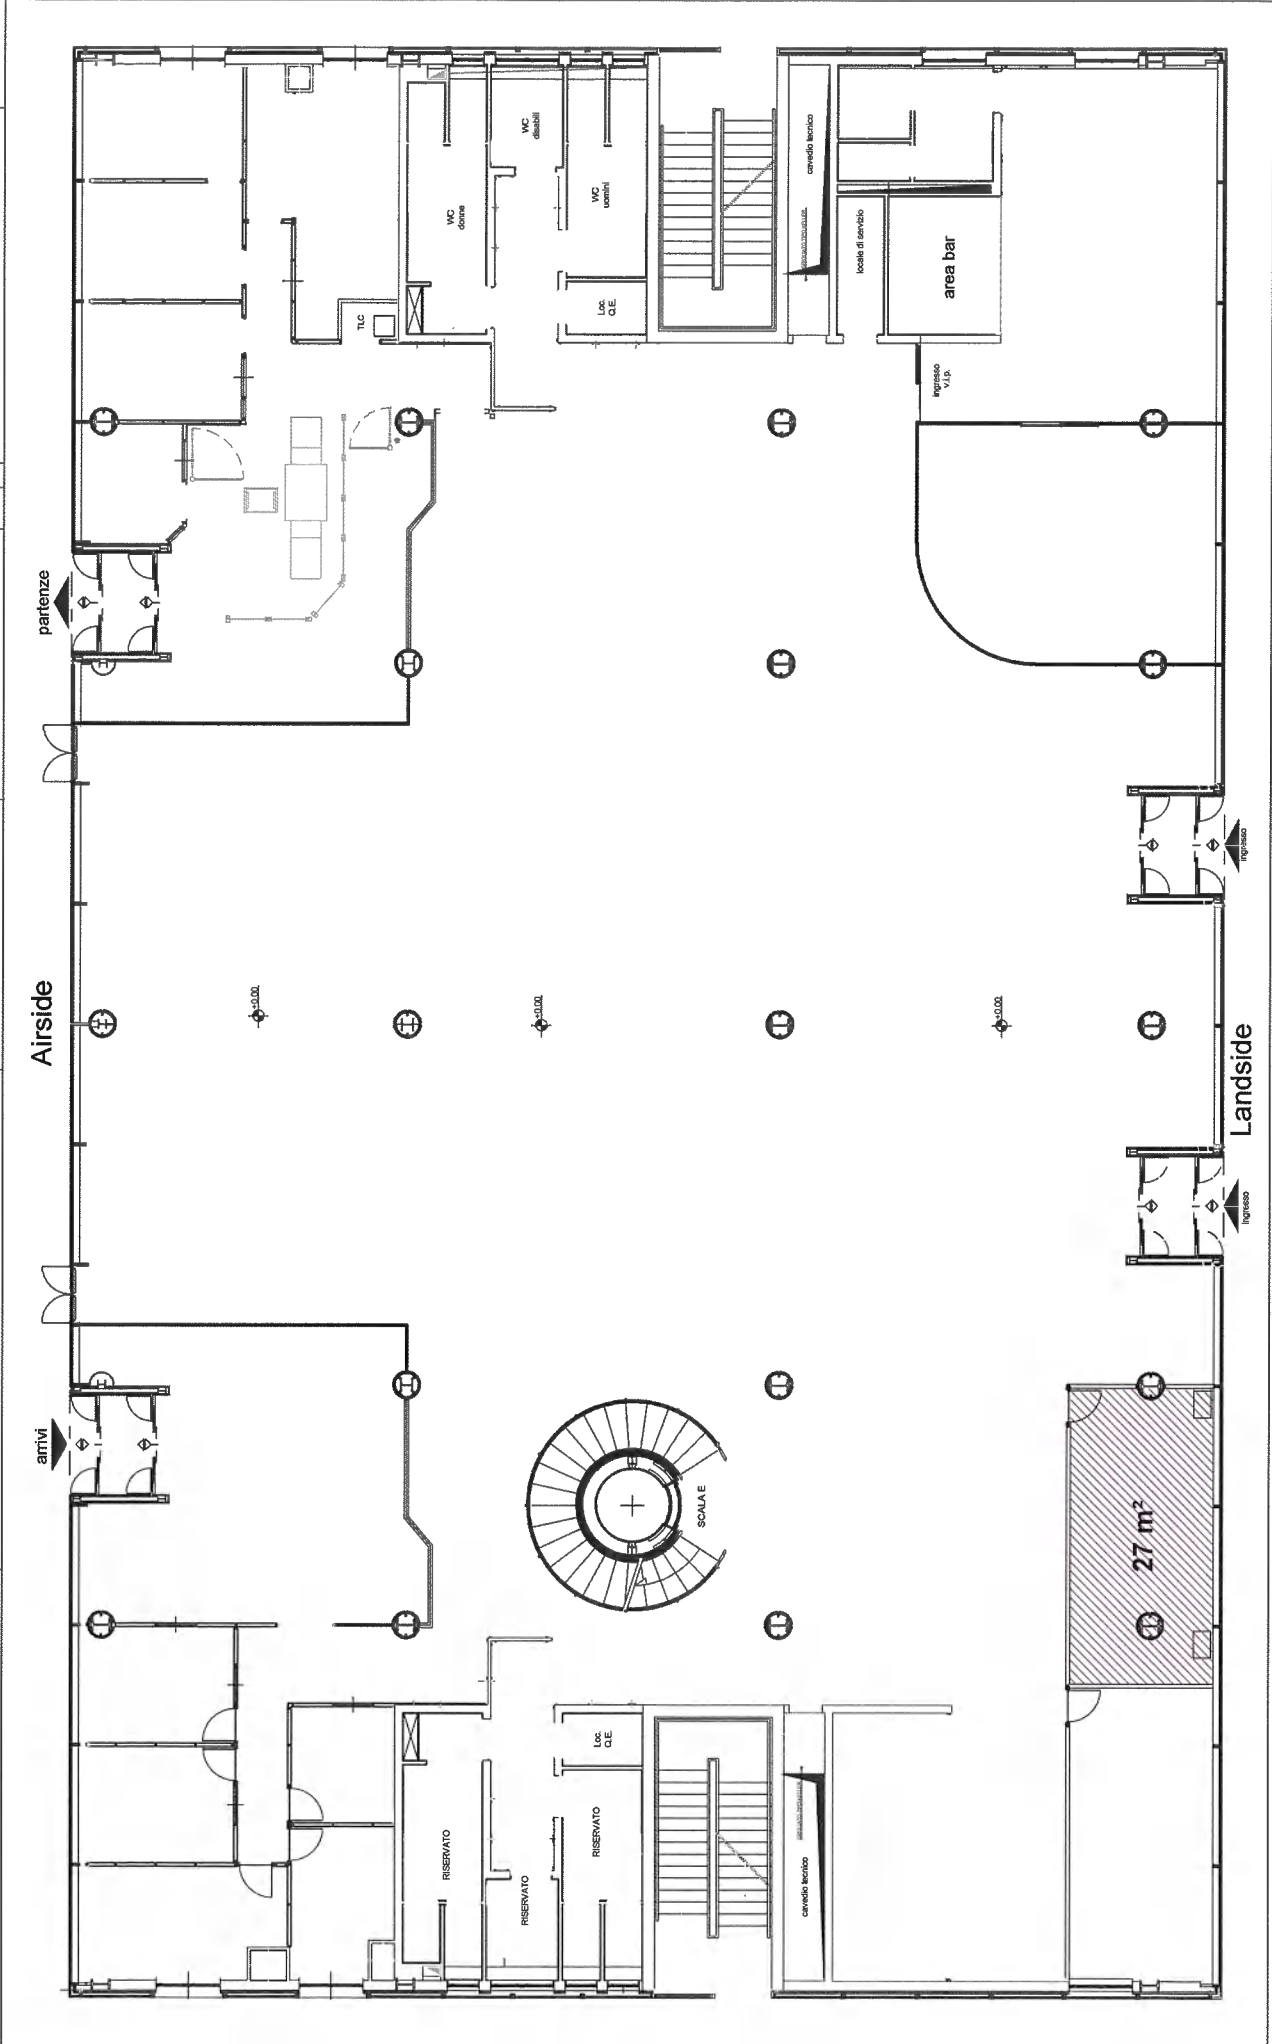

PROGETTO: TORINO AIRPORT CONNECTED TO SAGAT. AUTORE: STUDIO SAGAT. DATA: SETTEMBRE 2020. SCALE: 1:500. AUTORE: STUDIO SAGAT. DATA: SETTEMBRE 2020. SCALE: 1:500.