

Oggetto: avviso per la manifestazione di interesse per la subconcessione di spazi presso l'Aeroporto di Torino

Con la presente vi informiamo che SAGAT ha ricevuto da un operatore aereo la richiesta di disporre rispettivamente di un'area di 30 mq circa situata, in zona landside, presso il livello 10.93 dell'aerostazione dell'Aeroporto di Torino, come da cartina allegata (All. 1), e di un'area di 37 mq circa situata, in zona airside, presso il livello 00.00 dell'aerostazione dell'Aeroporto di Torino, come da cartina allegata (All. 2).

Si richiede di voler eventualmente manifestare, entro e non oltre il prossimo 2 dicembre 2019, l'eventuale interesse verso tale spazio.

Cordiali saluti.

Prot. n° 2019/ *2262*

Caselle T.se, 20 novembre 2019

Francesca Soncini
Direttore Commerciale e Marketing
Extra Aviation, Comunicazione




SAGAT S.P.A.

 **T** +39 011 5676378 **F** +39 011 5676420 **E** mailbox@sagat.trn.it • pec.sagat@legalmail.it

W www.aeroportoitorino.it


AEROPORTO DI TORINO • STRADA SAN MAURIZIO, 12 • 10072 CASELLE TORINESE (TORINO) • ITALIA
CAPITALE SOCIALE I.V. € 12.911.481 • R.E.A. N. 270127 REGISTRO DELLE IMPRESE DI TORINO • P.IVA / C.F. 00505180018
Società soggetta alla direzione e al coordinamento di 2i Aeroporti S.p.A.

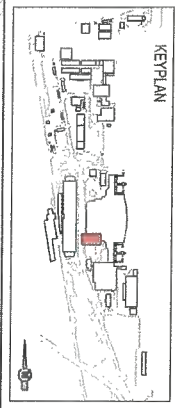

AEROSTAZIONE PASSEGGERI
Estratto pianta livello ristorante (+10.93 mt)
Manica sud

DISEGNO N.	PROGETTO
SCALA	ELABORAZIONE
1:200	VISTO
DATA	Settembre 2019

AGGIORNAMENTI	
OGGETTO	DATA
1	
2	
3	
4	

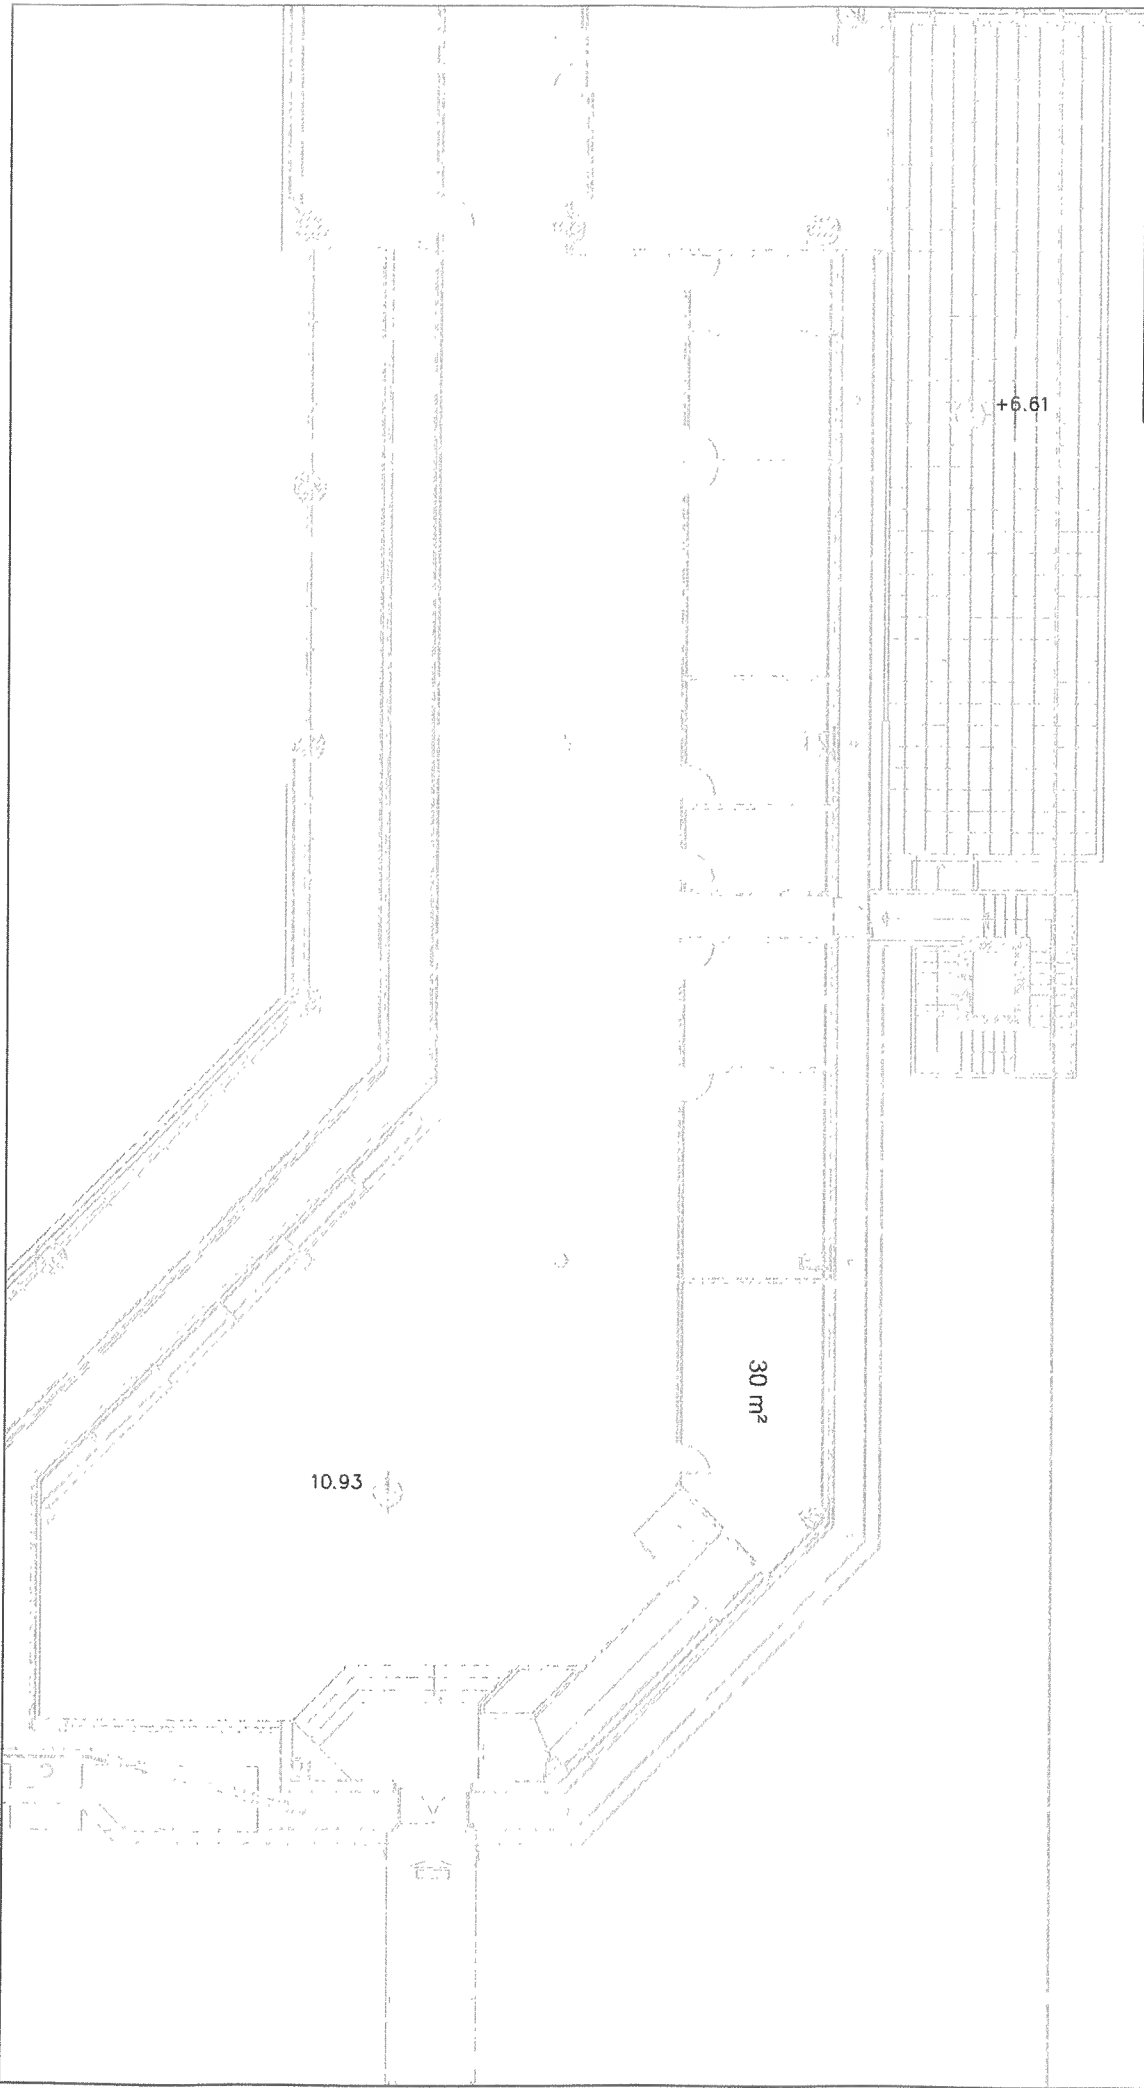

Allegato 1

AEROSTAZIONE PASSEGGERI
Estratto pianta livello arrivi qta 0,00 m

DISSEGNO N.

PROGETTO

OGGETTO

DATA

SCALA

1:100 (A4)

ELABORAZIONE

1

2

3



4

DATA

Settembre 2019

VISTO

AGGIORNAMENTI

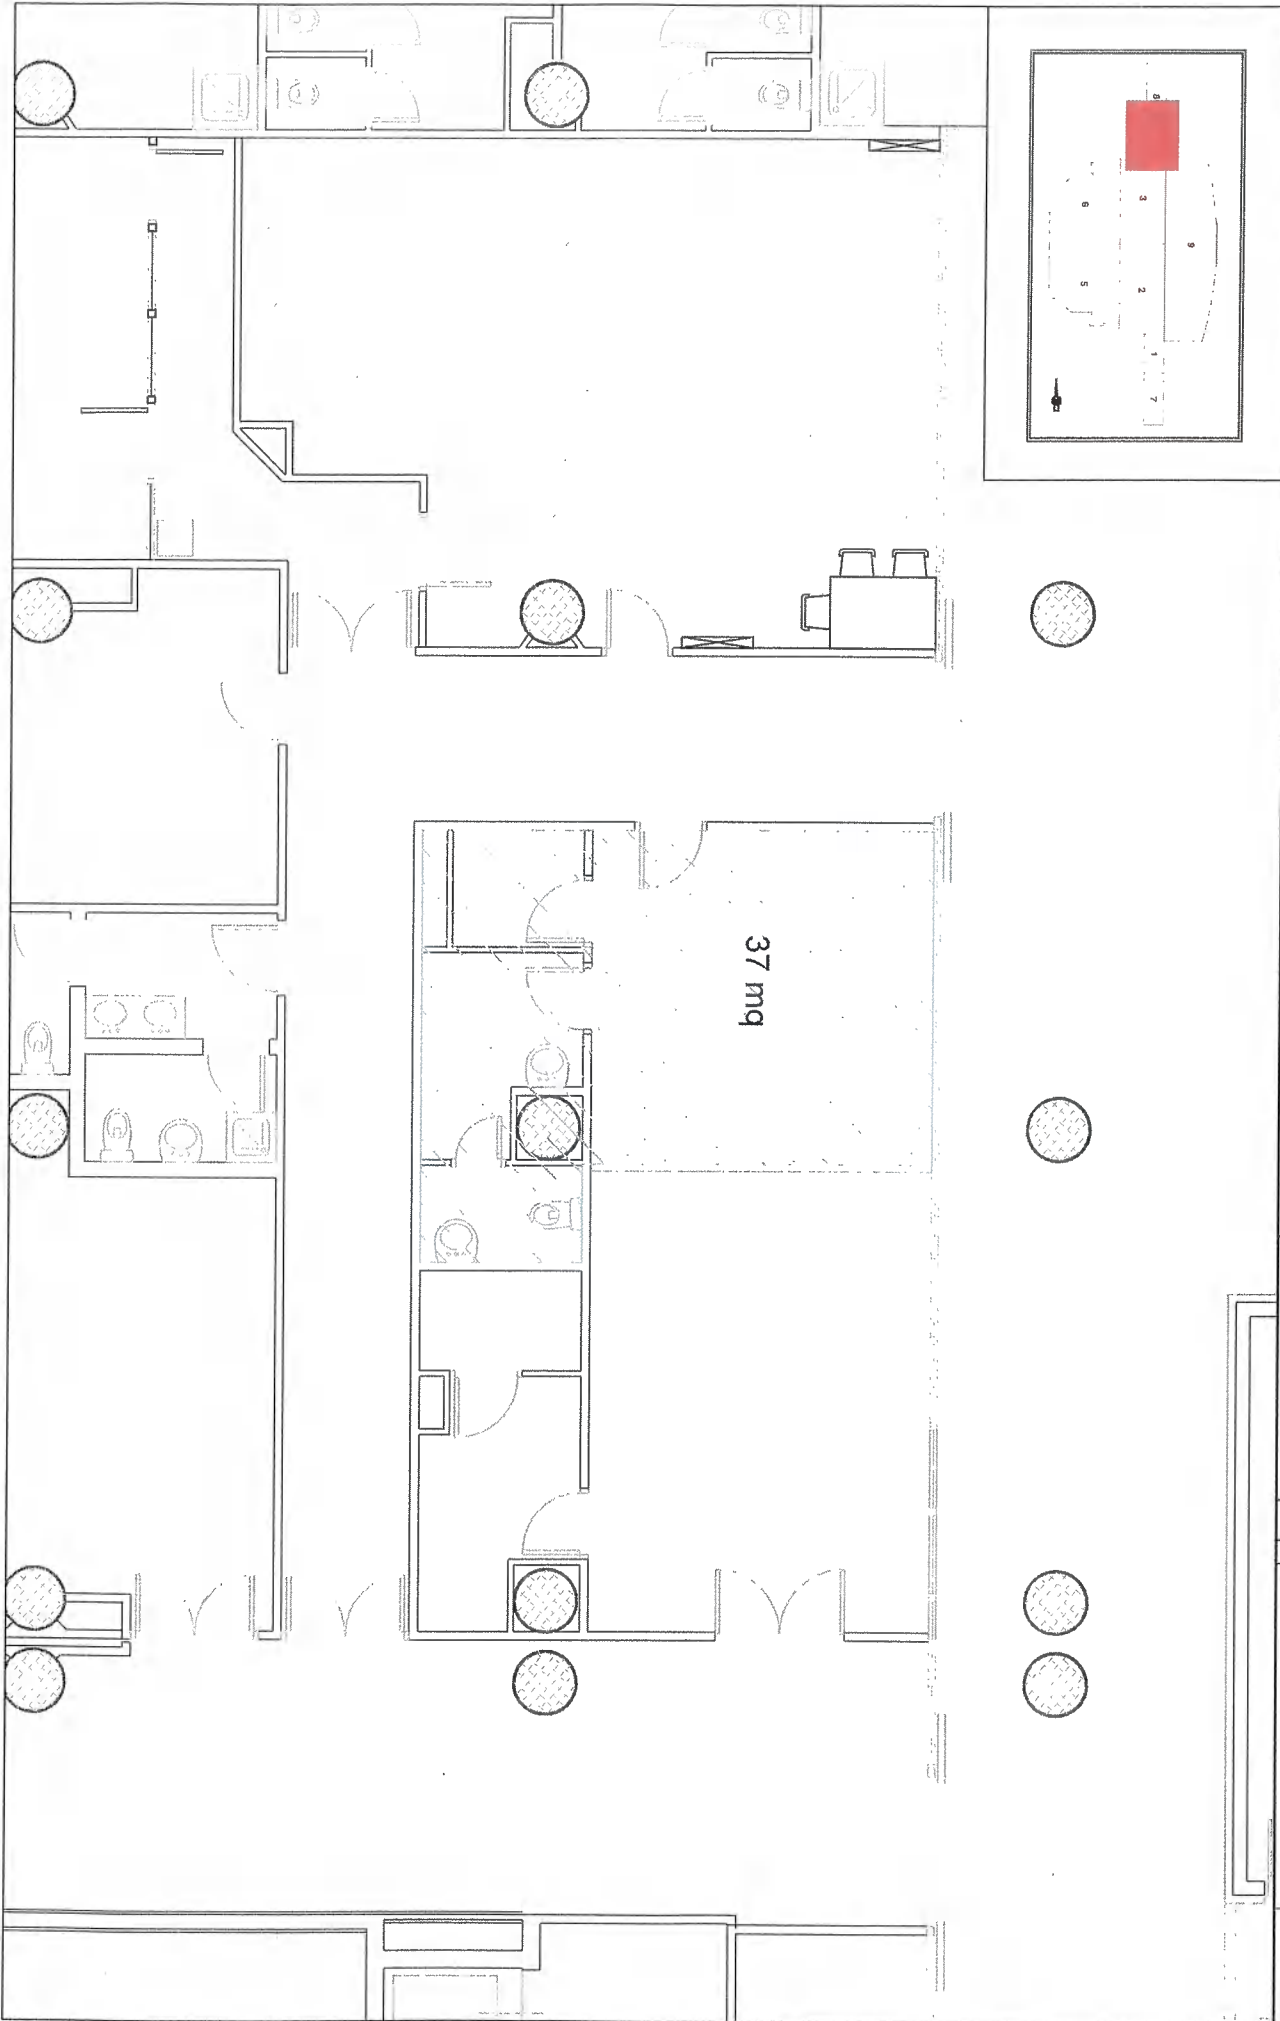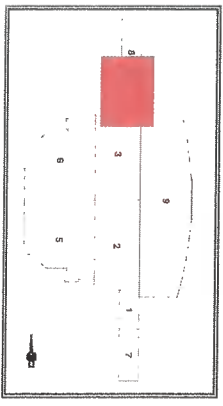

Augusto 2019