



**Oggetto: avviso per la manifestazione di interesse per la subconcessione di spazi presso l'Aeroporto di Torino**

Con la presente vi informiamo che SAGAT ha ricevuto da un'azienda che svolge servizi di assistenza aeroportuale la richiesta di disporre di:

- 1) un'area di 27 mq, situata in landside presso il livello 0.00 dell'Aerostazione di Aviazione Generale dell'Aeroporto di Torino Caselle, come da cartina allegata (All. 1);
- 2) un'area di 72 mq. situata in airside all'interno del marto "F" ad uso locali tecnici e servizi. (All. 2);
- 3) un'area di 47 mq situata in airside all'interno del marto "F" ad uso magazzino. (All. 2);
- 4) n° 3 aree rispettivamente di 10 mq, 6 mq, e 6 mq, per complessivi 22 mq, situate in airside come locali deposito. (All 3);
- 5) un'area di 1292 mq all'interno dell'hangar 3. (All. 4);
- 6) un'area di 750 mq all'interno dell'hangar 4. (All.5).

Si richiede di voler manifestare, entro e non oltre il prossimo 15 maggio 2023, l'eventuale interesse verso tale spazio. Cordiali saluti.

Prot. n° 2023/   
Caselle T.se, 5/05/2023

Francesca Soncini  
Direttore Commerciale e Marketing  
Extra Aviation, Comunicazione



TORINO AIRPORT



SARAT S.p.A.  
 Piazza San Marco, 12  
 10121 Torino, Italia  
 Design e costruzione di Sarat S.p.A.  
 INGEGNERIA TECNOLOGICA S.p.A.  
 Via Cavour 100  
 10121 Torino, Italia  
 P. 011 5561420  
 F. 011 5561420  
 E. [torino@ingegneriata.it](mailto:torino@ingegneriata.it)  
 P. [www.ingegneriata.it](http://www.ingegneriata.it)


**AVIAZIONE GENERALE**  
 Pianta piano terra q.ta 0.00 m

DISGNO N.	Allegato n. 1
SCALA	
DATA	MAGGIO 2023

PROGETTO	ELABORAZIONE
VISTO	



AGGIORNAMENTI	OGGETTO
1	
2	
3	
4	

*[Handwritten signature]*  
 DATA

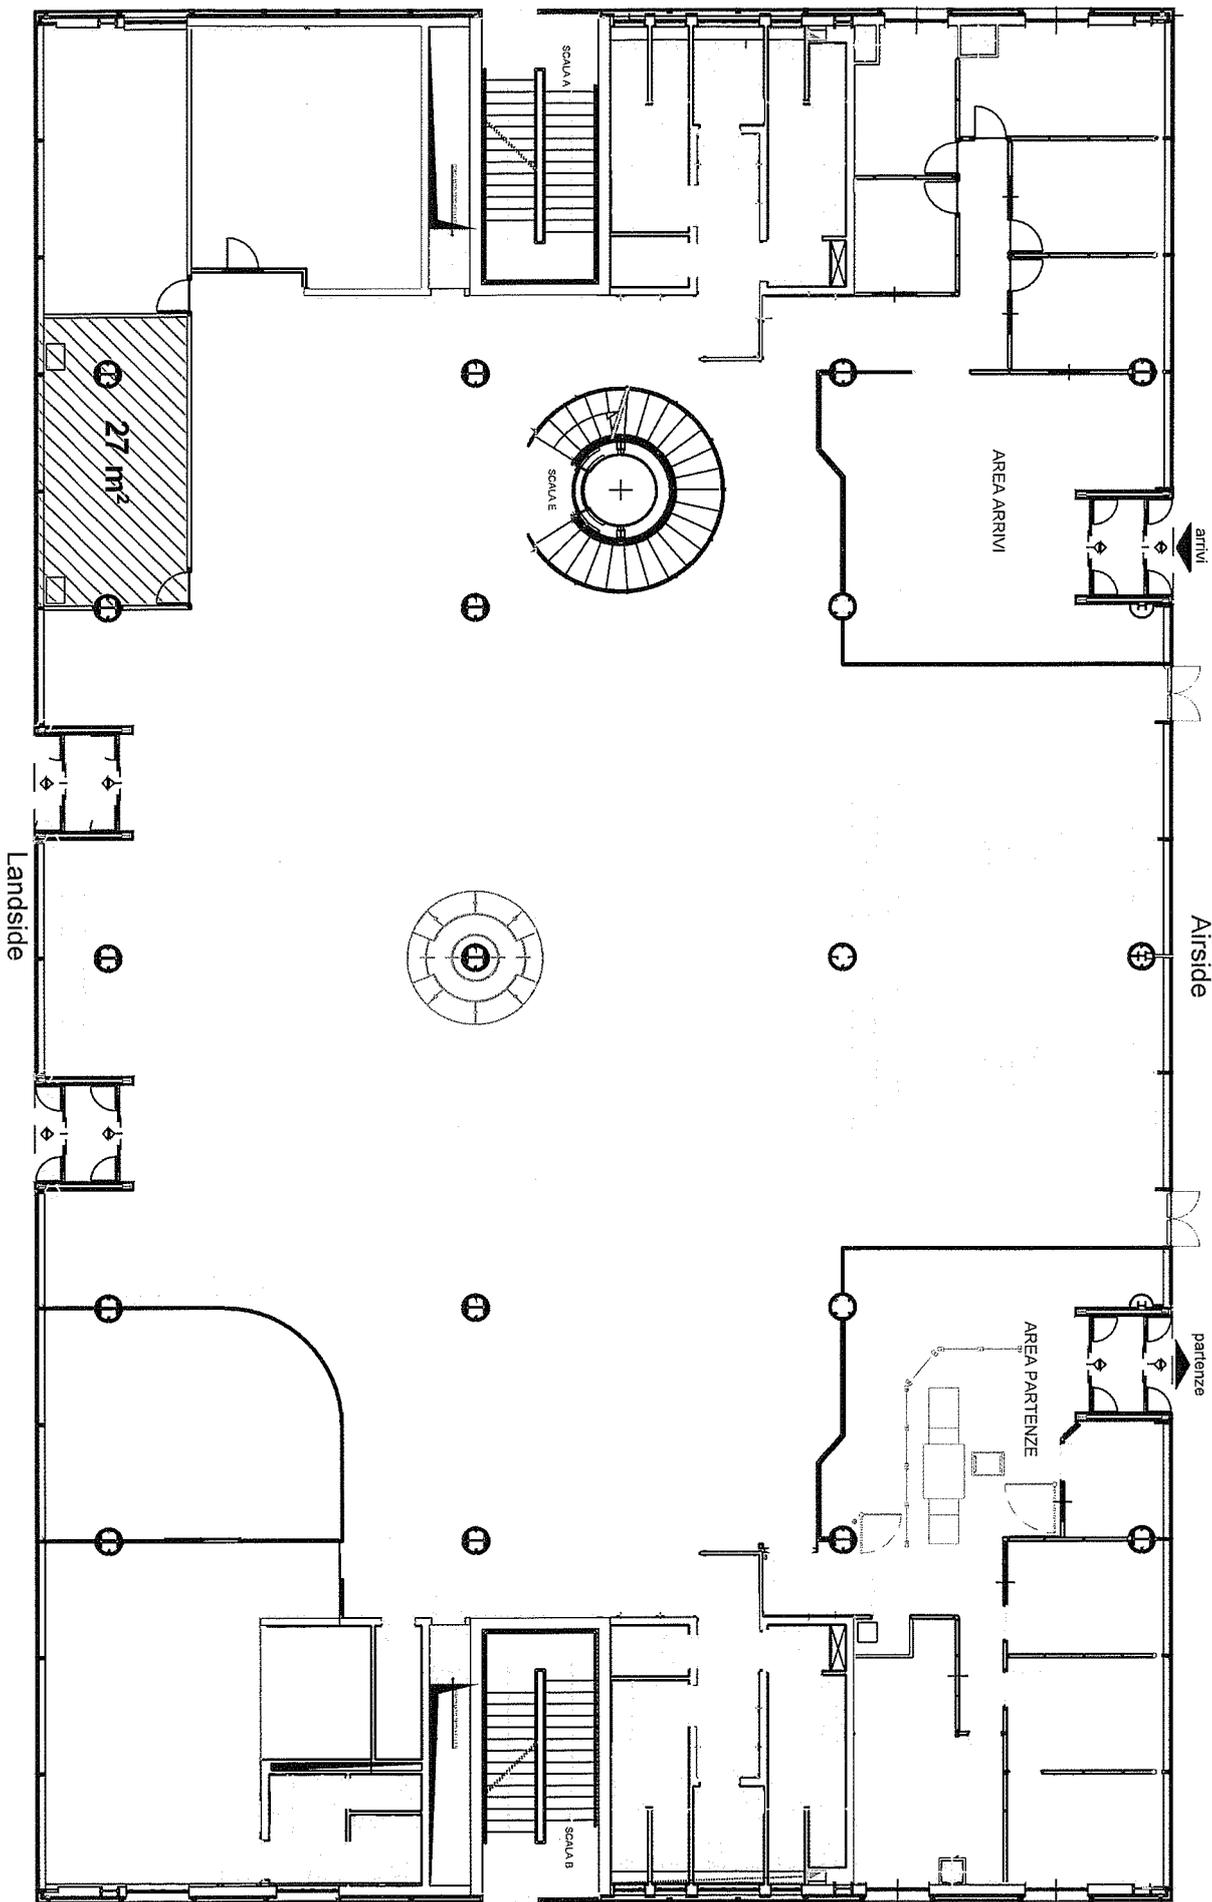

**FABBRICATO MORTEO F**  
**Alserio**

DISEGNO N.	Allegato n. 2	PROGETTO		OGGETTO		DATA
SCALA		ELABORAZIONE				
DATA	MAGGIO 2023	VISIO				
AGGIORNAMENTI			1			
			2			
			3			
			4			

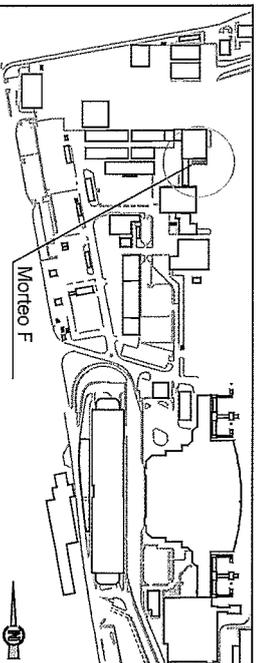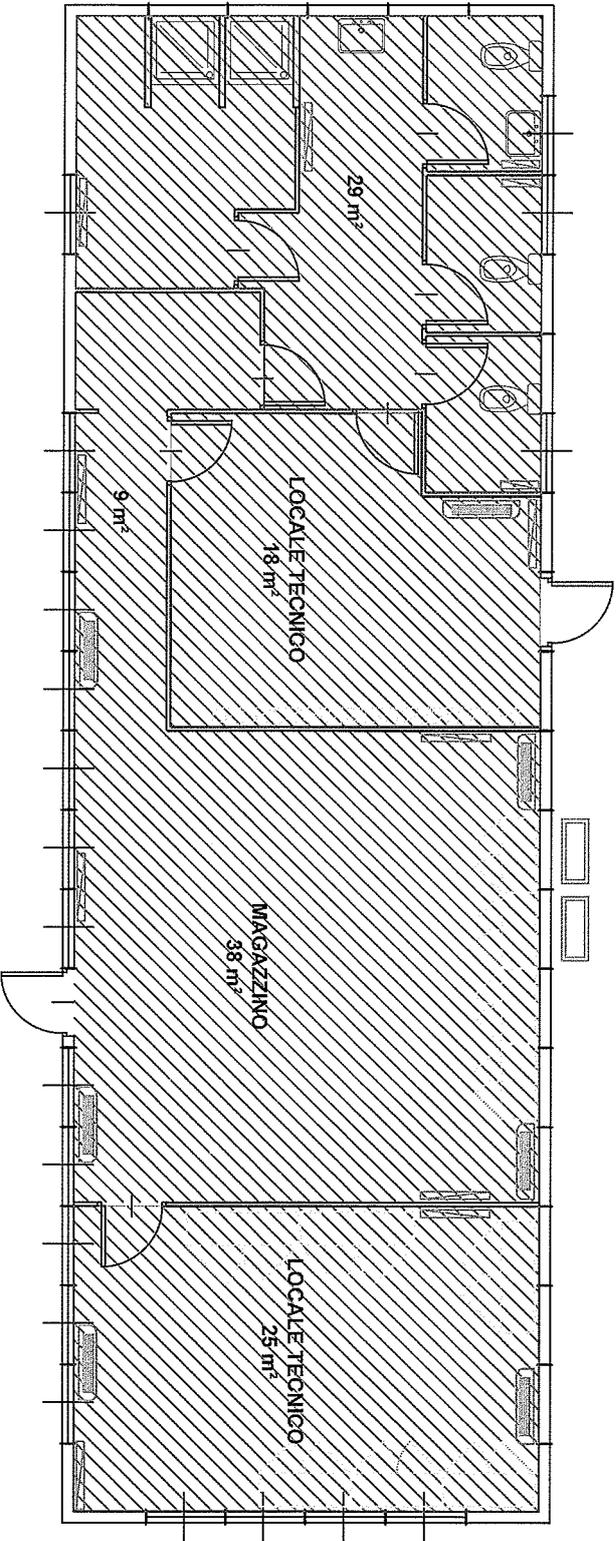




DISEGNO N.	Allegato n. 3
SCALA	
DATA	MAGGIO 2023

PROGETTO	
ELABORAZIONE	
VISTO	

AGGIORNAMENTI	
1	
2	
3	
4	

OGGETTO	
---------	--

DATA	
------	--



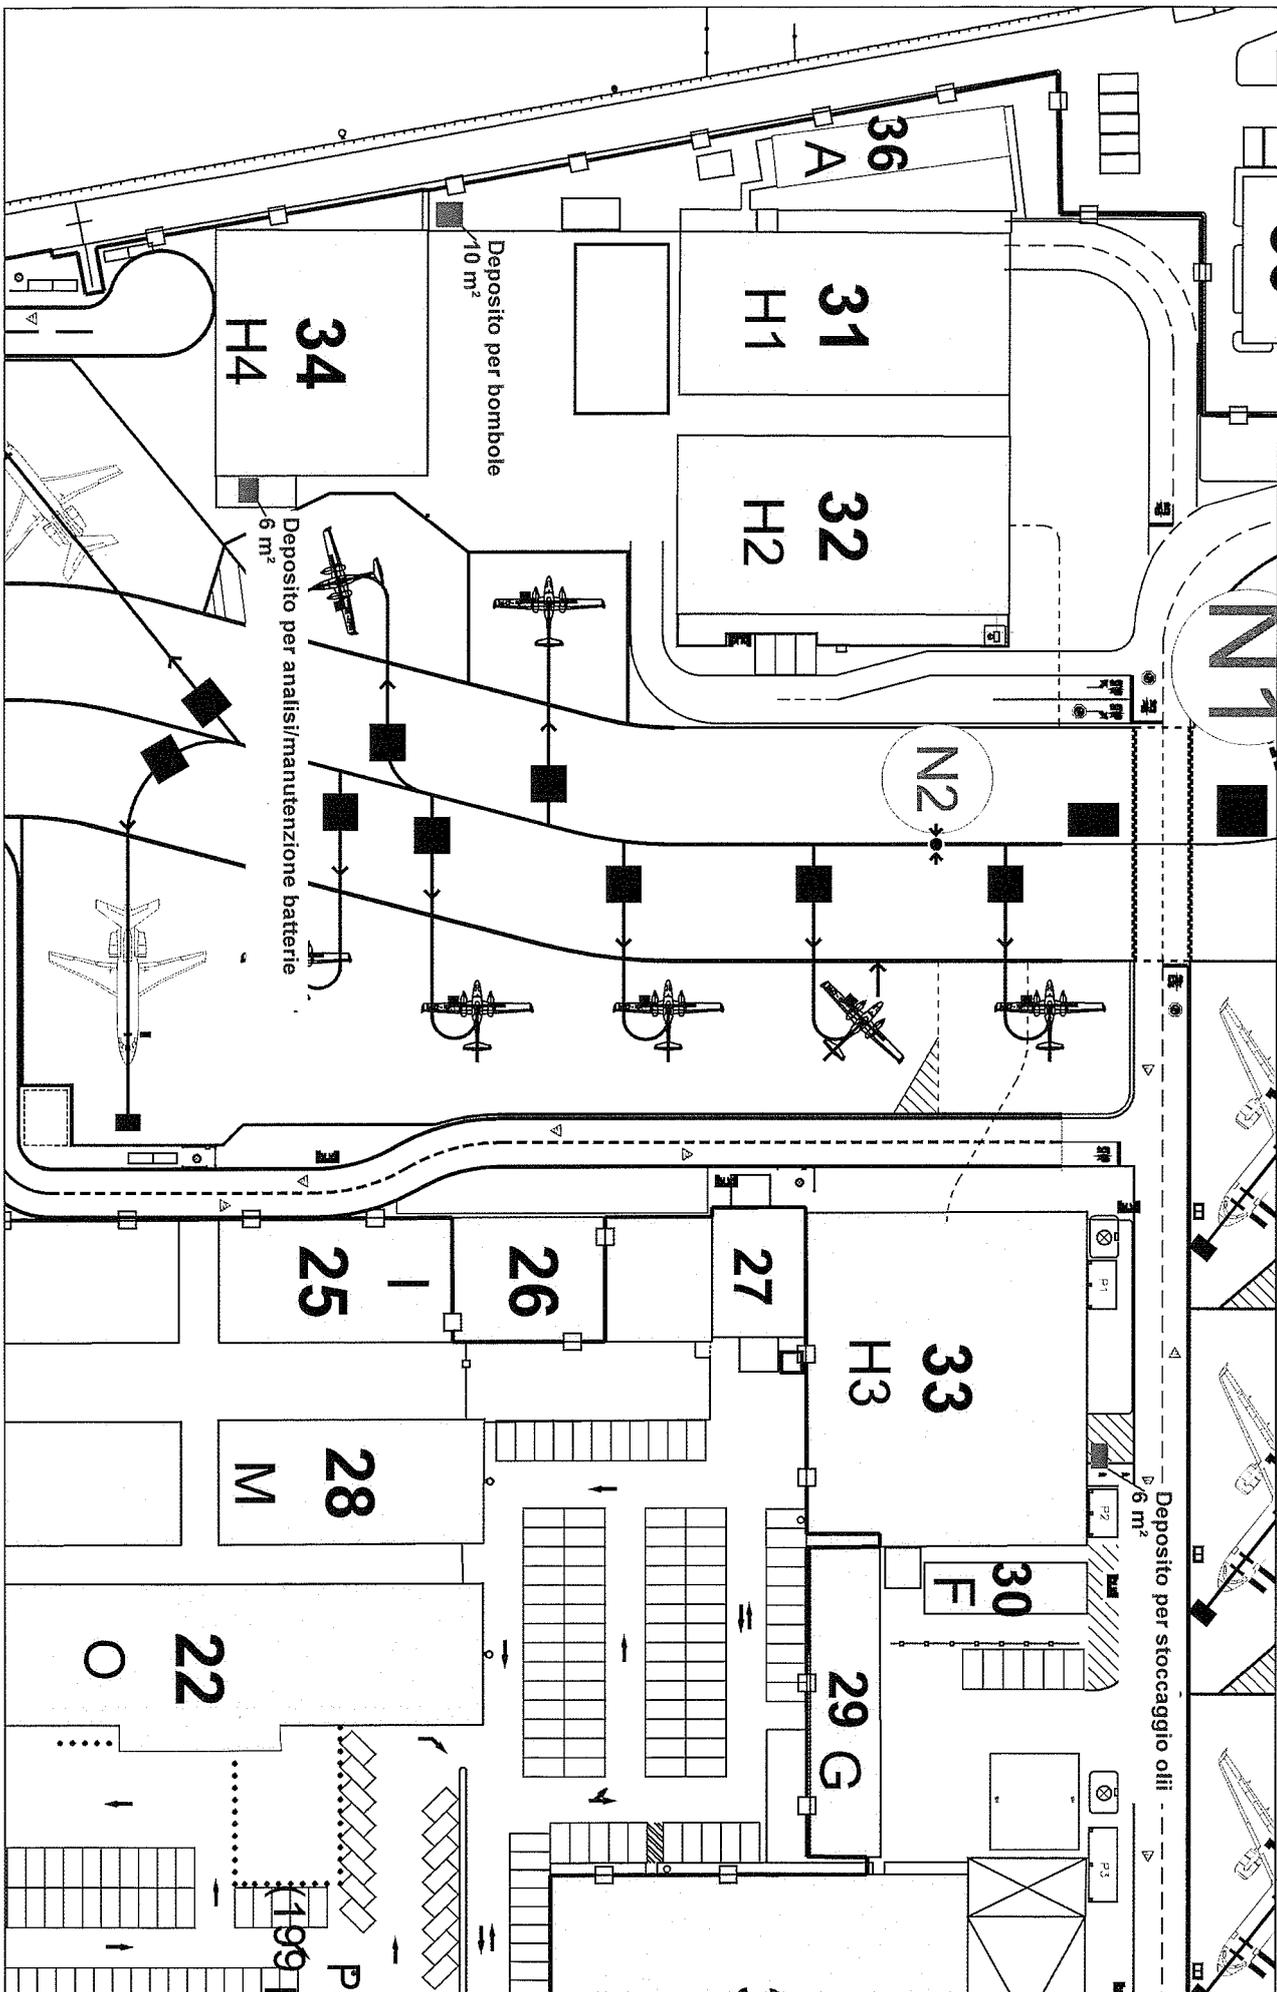


**AVIORMESSA HANGAR 4**  
**Aliserio**

DISEGNO N.	Allegato n. 5	PROGETTO	
SCALA		ELABORAZIONE	
DATA	MAGGIO 2023	VISIO	

AGGIORNAMENTI		OGGETTO	DATA
1			
2			
3			
4			

DATA

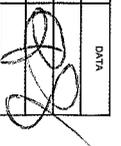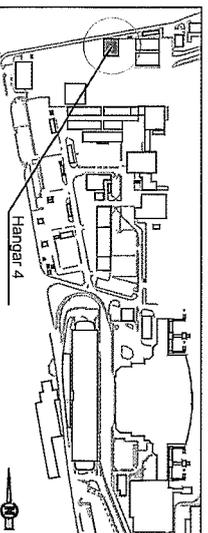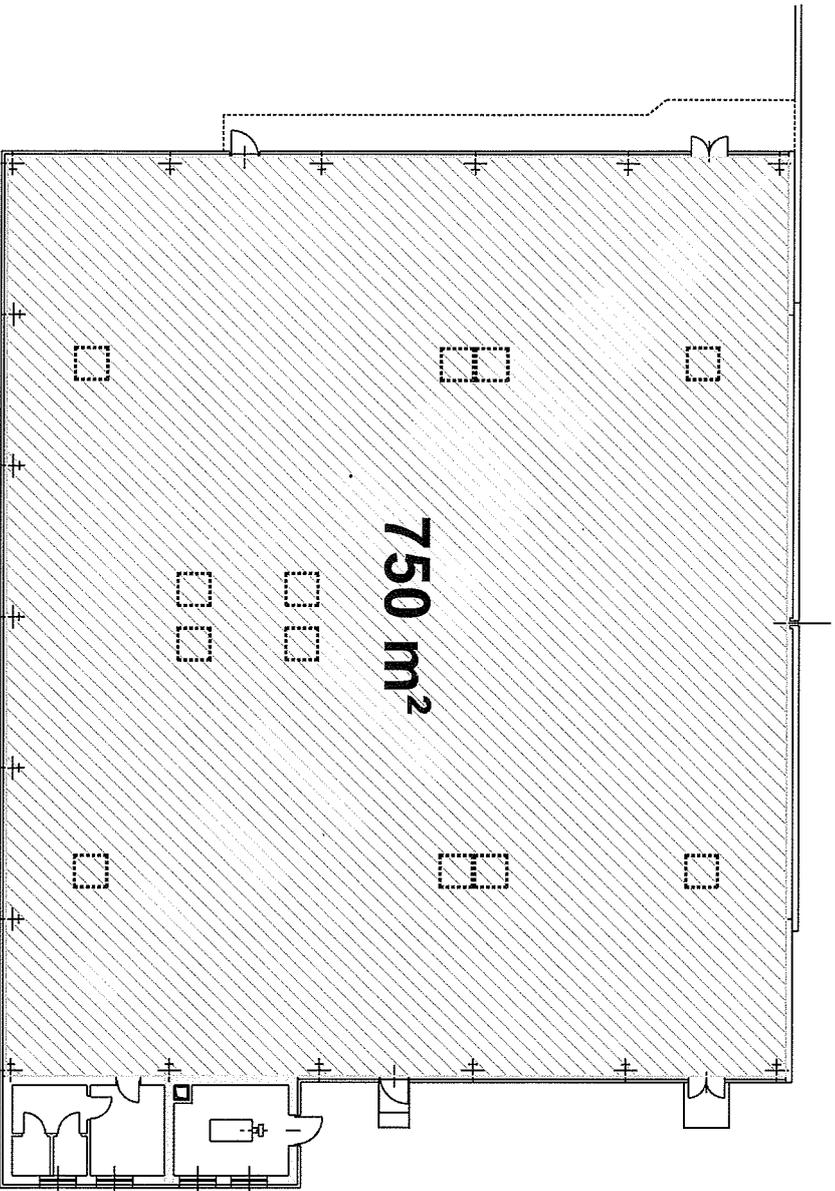**AVIORIMESSA HANGAR 3**  
**Aliserio**

REGIONE N.	Allegato n. 4	PROGETTO
SCALA		ELABORAZIONE
DATA	MAGGIO 2023	VISIO

AGGIORNAMENTI		DATA
1		
2		
3		
4		

