
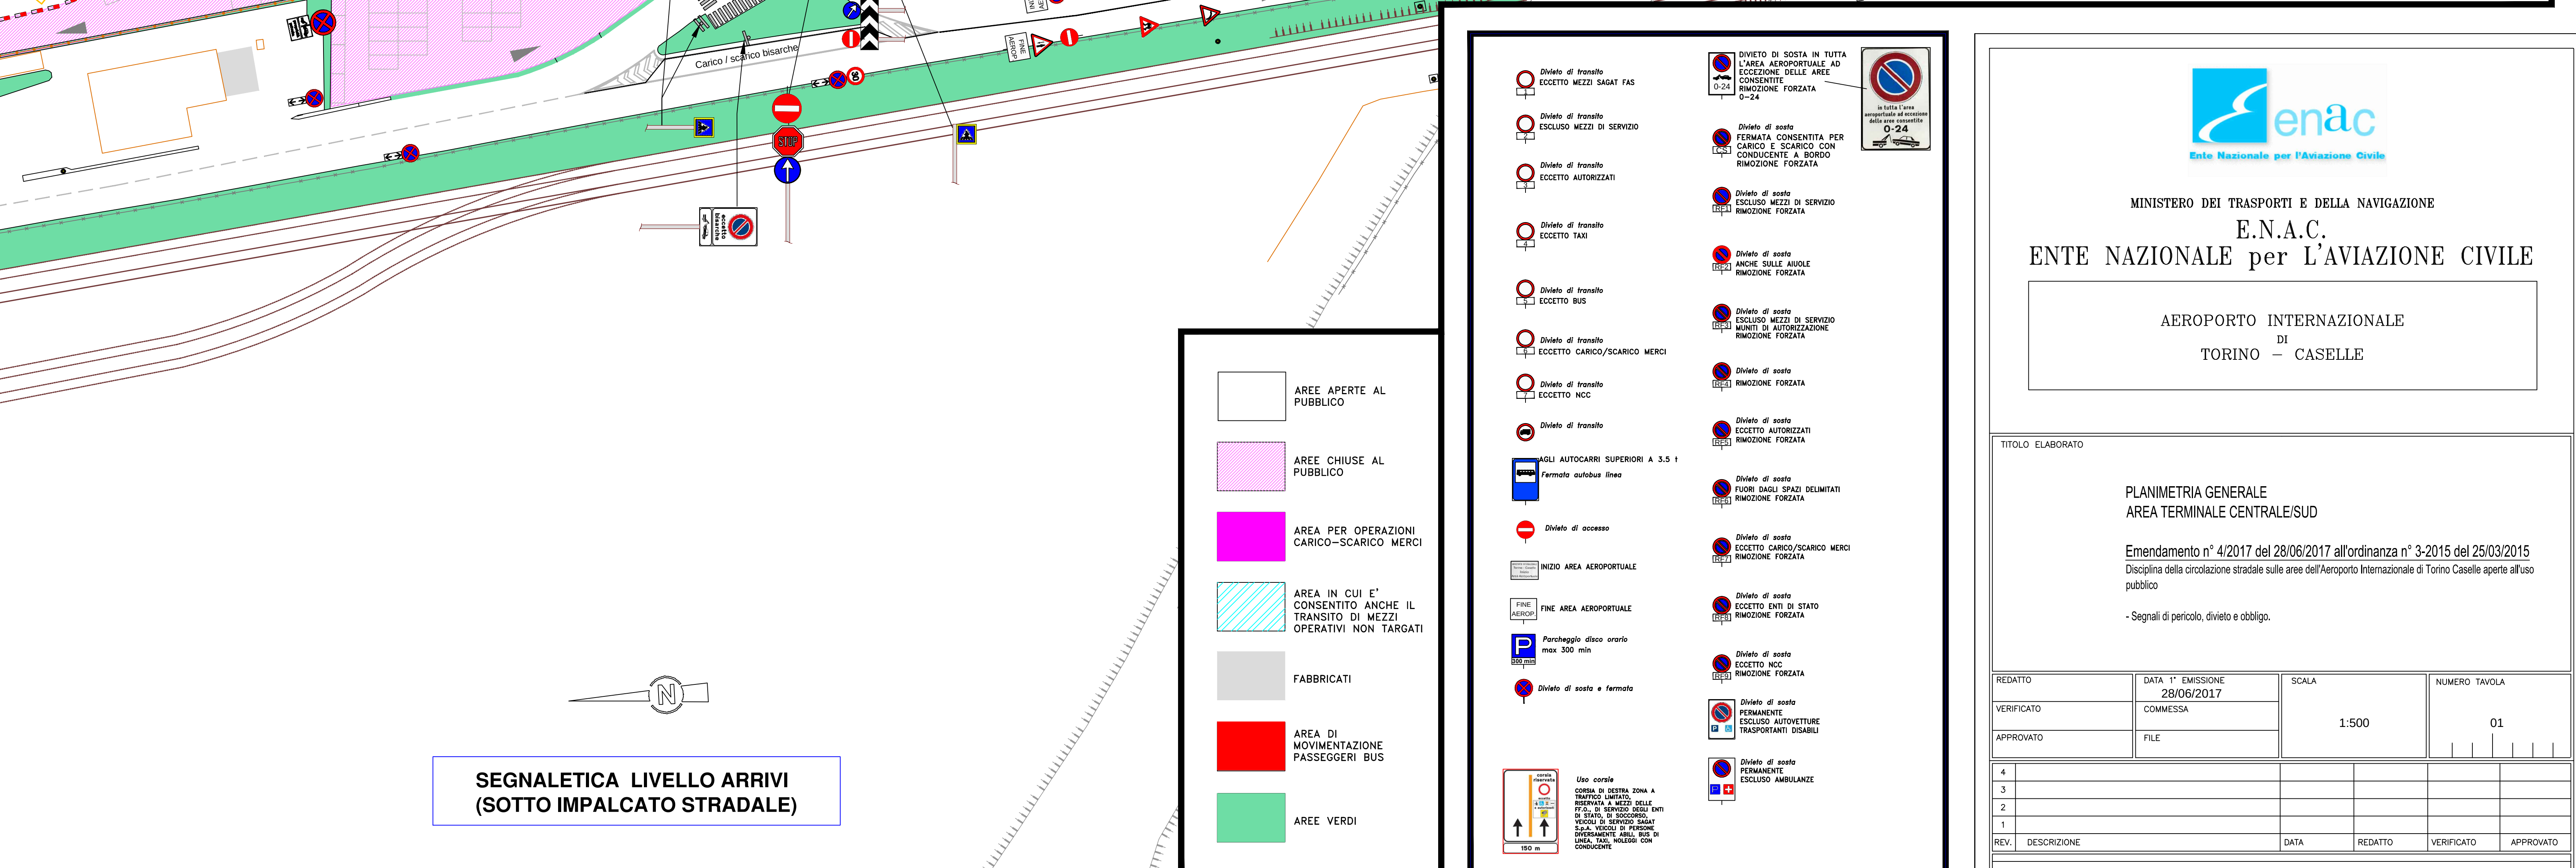


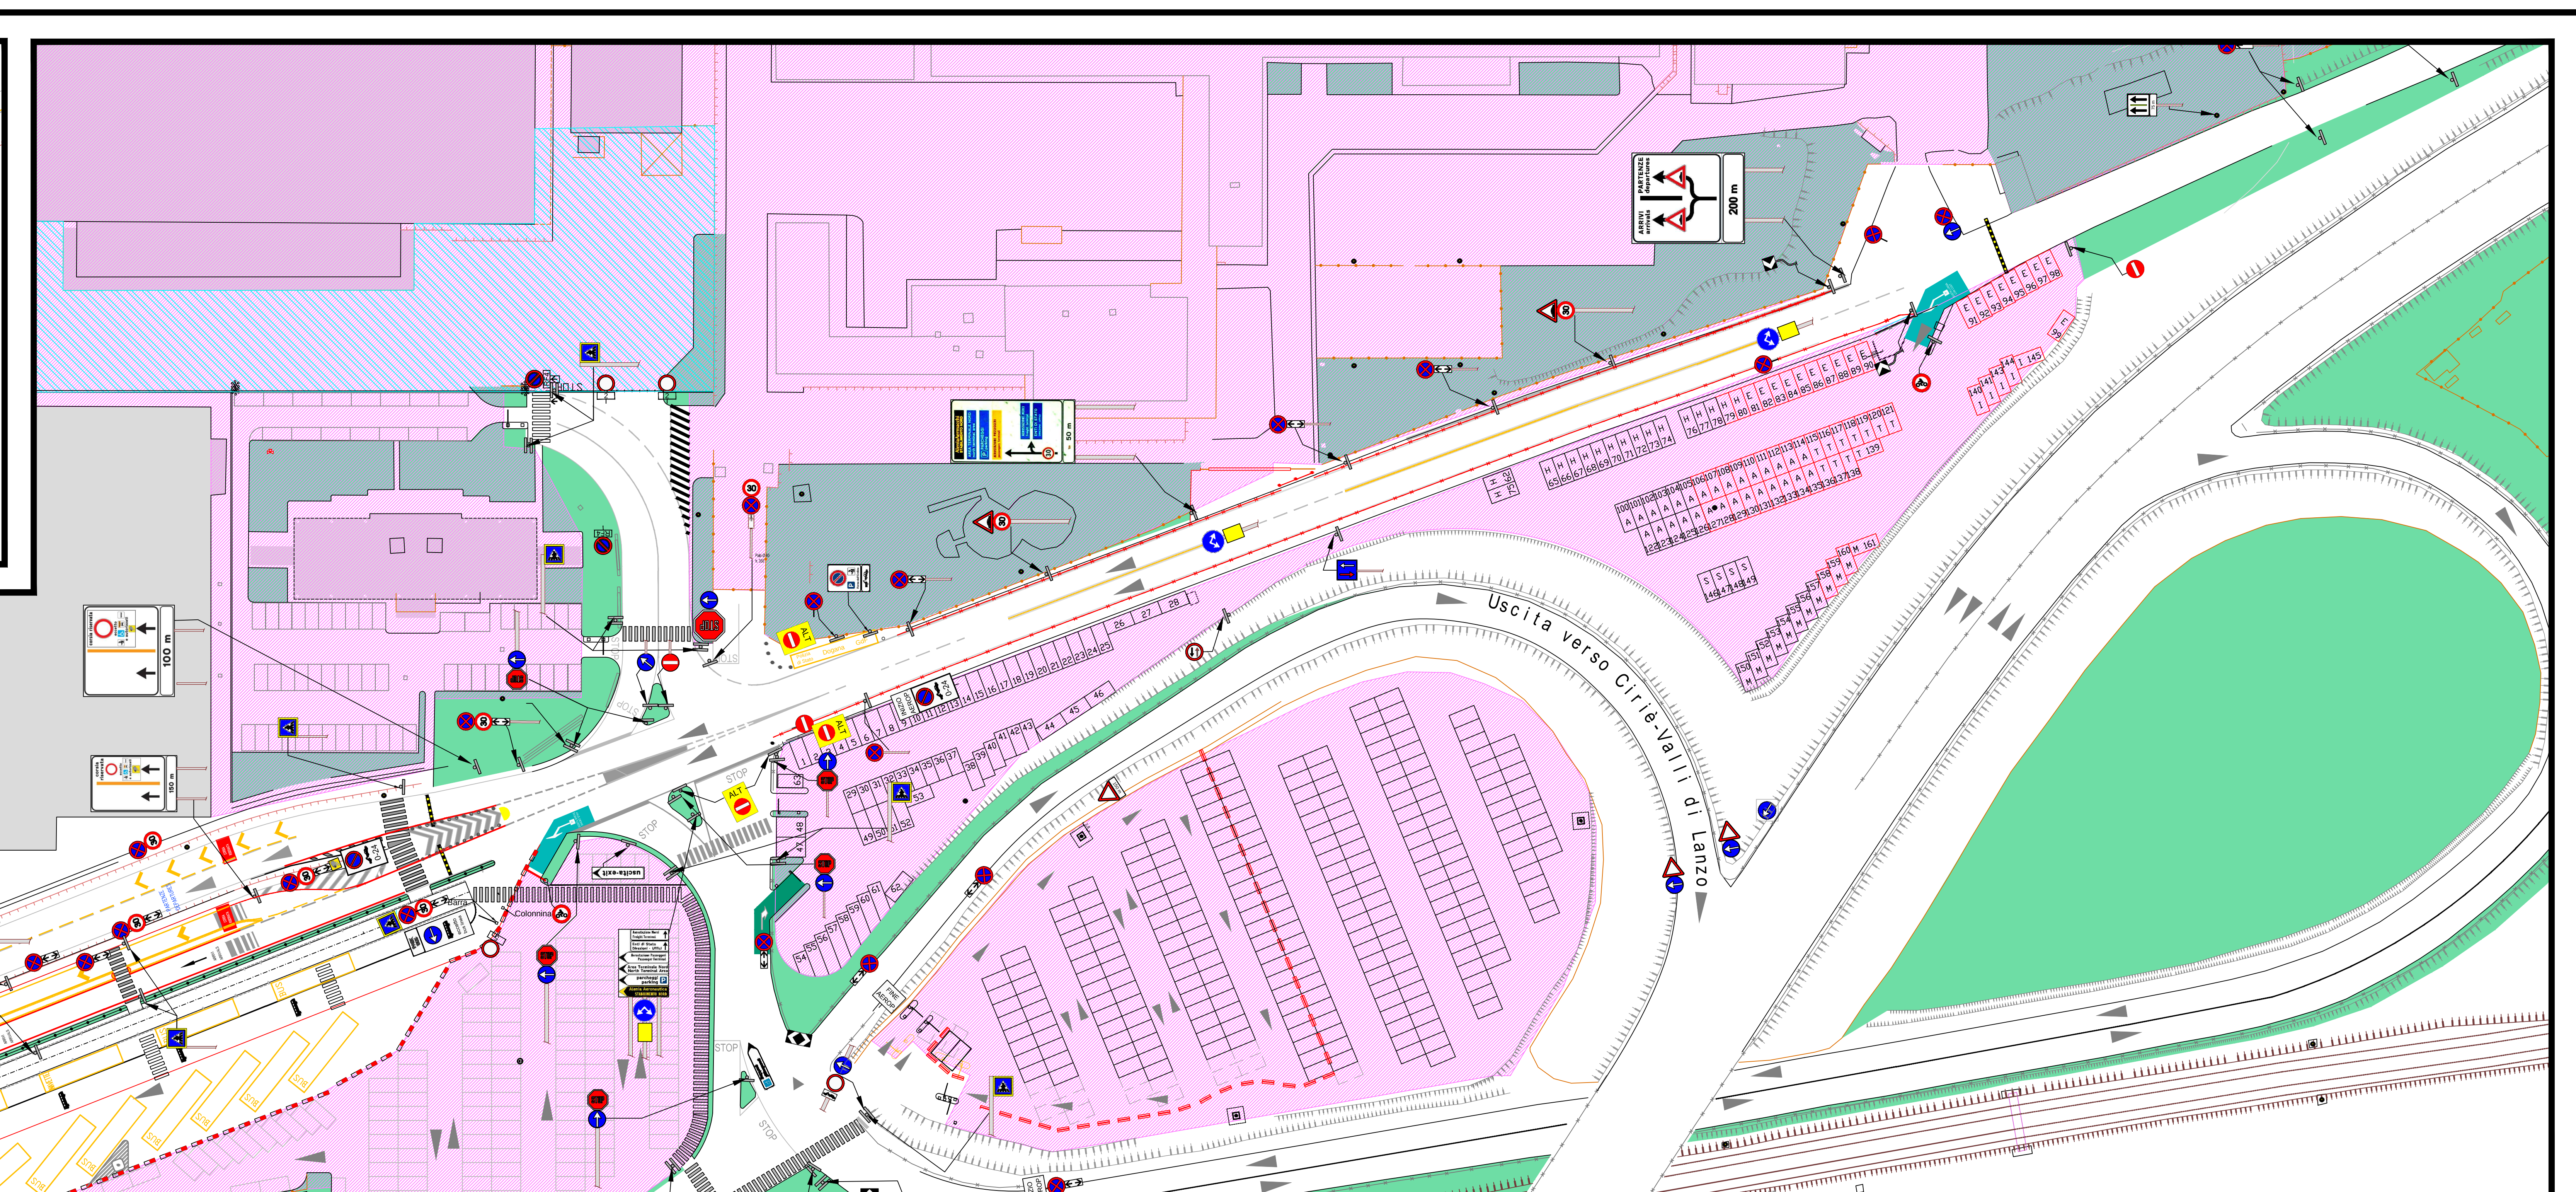



























































MINISTERO DEI TRASPORTI E DELLA NAVIGAZIONE

E.N.A.C.

ENTE NAZIONALE per L'AVIAZIONE CIVILE

AEROPORTO INTERNAZIONALE

di

TORINO – CASELLE

TITOLO ELABORATO

PLANIMETRIA GENERALE
AREA TERMINALE CENTRALE/SUD

Emendamento n° 4/2017 del 28/06/2017 all'ordinanza n° 3/2015 del 25/03/2015
Disciplina della circolazione stradale sulla area dell'Aeroporto Internazionale di Torino Caselle aperte all'uso pubblico

- Segnali di pericolo, divieto e obbligo.

APPROVATO	FILE		

4					
3					
2					
1					

REV.	DESCRIZIONE	DATA	FEGATO	VERIFICATO	APPROVATO
------	-------------	------	--------	------------	-----------